



Фасад. М 1:100

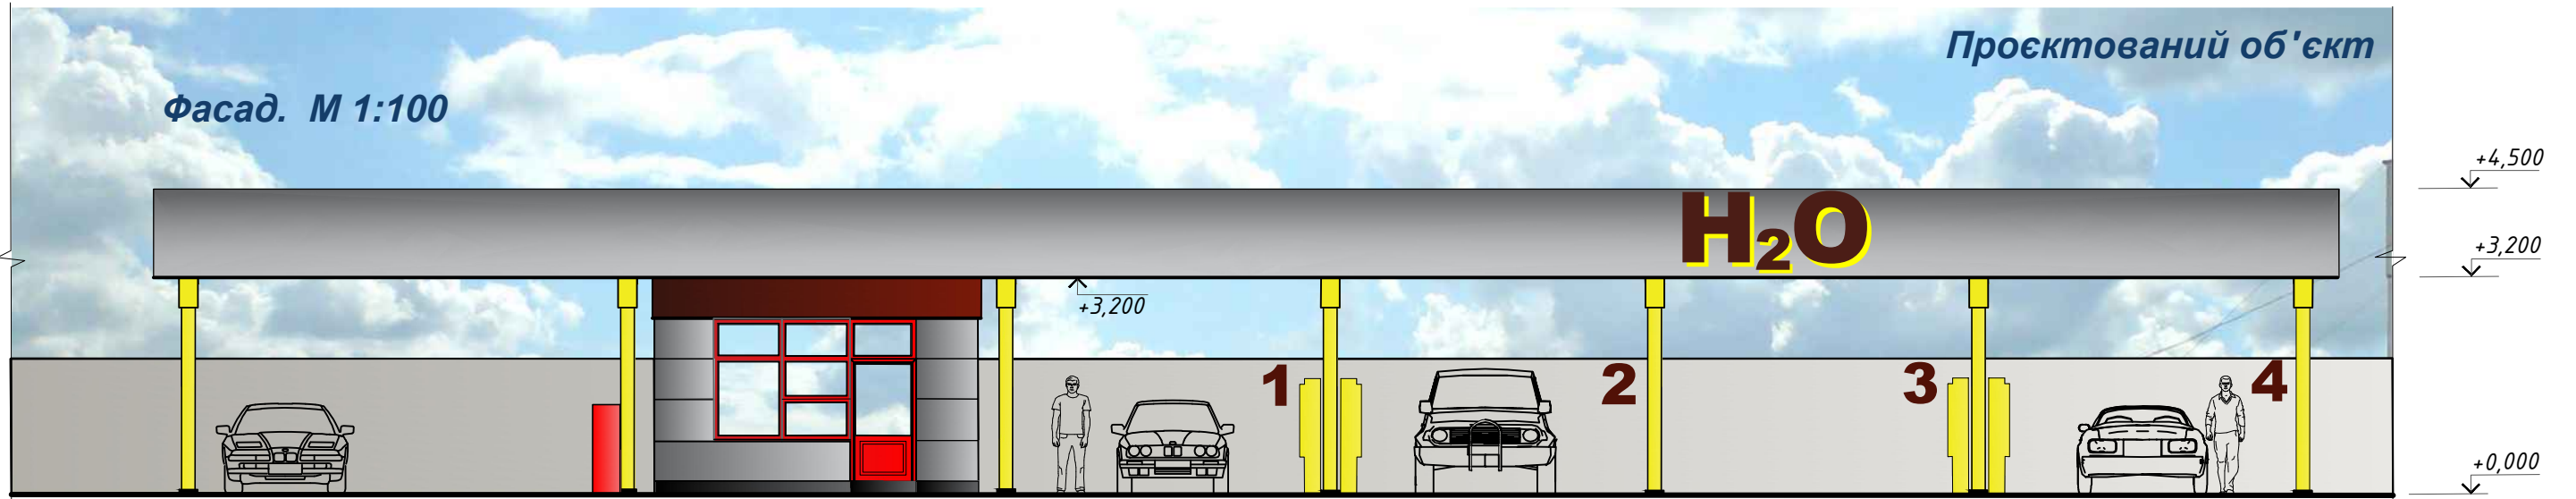

План-схема автомийки. М 1:100

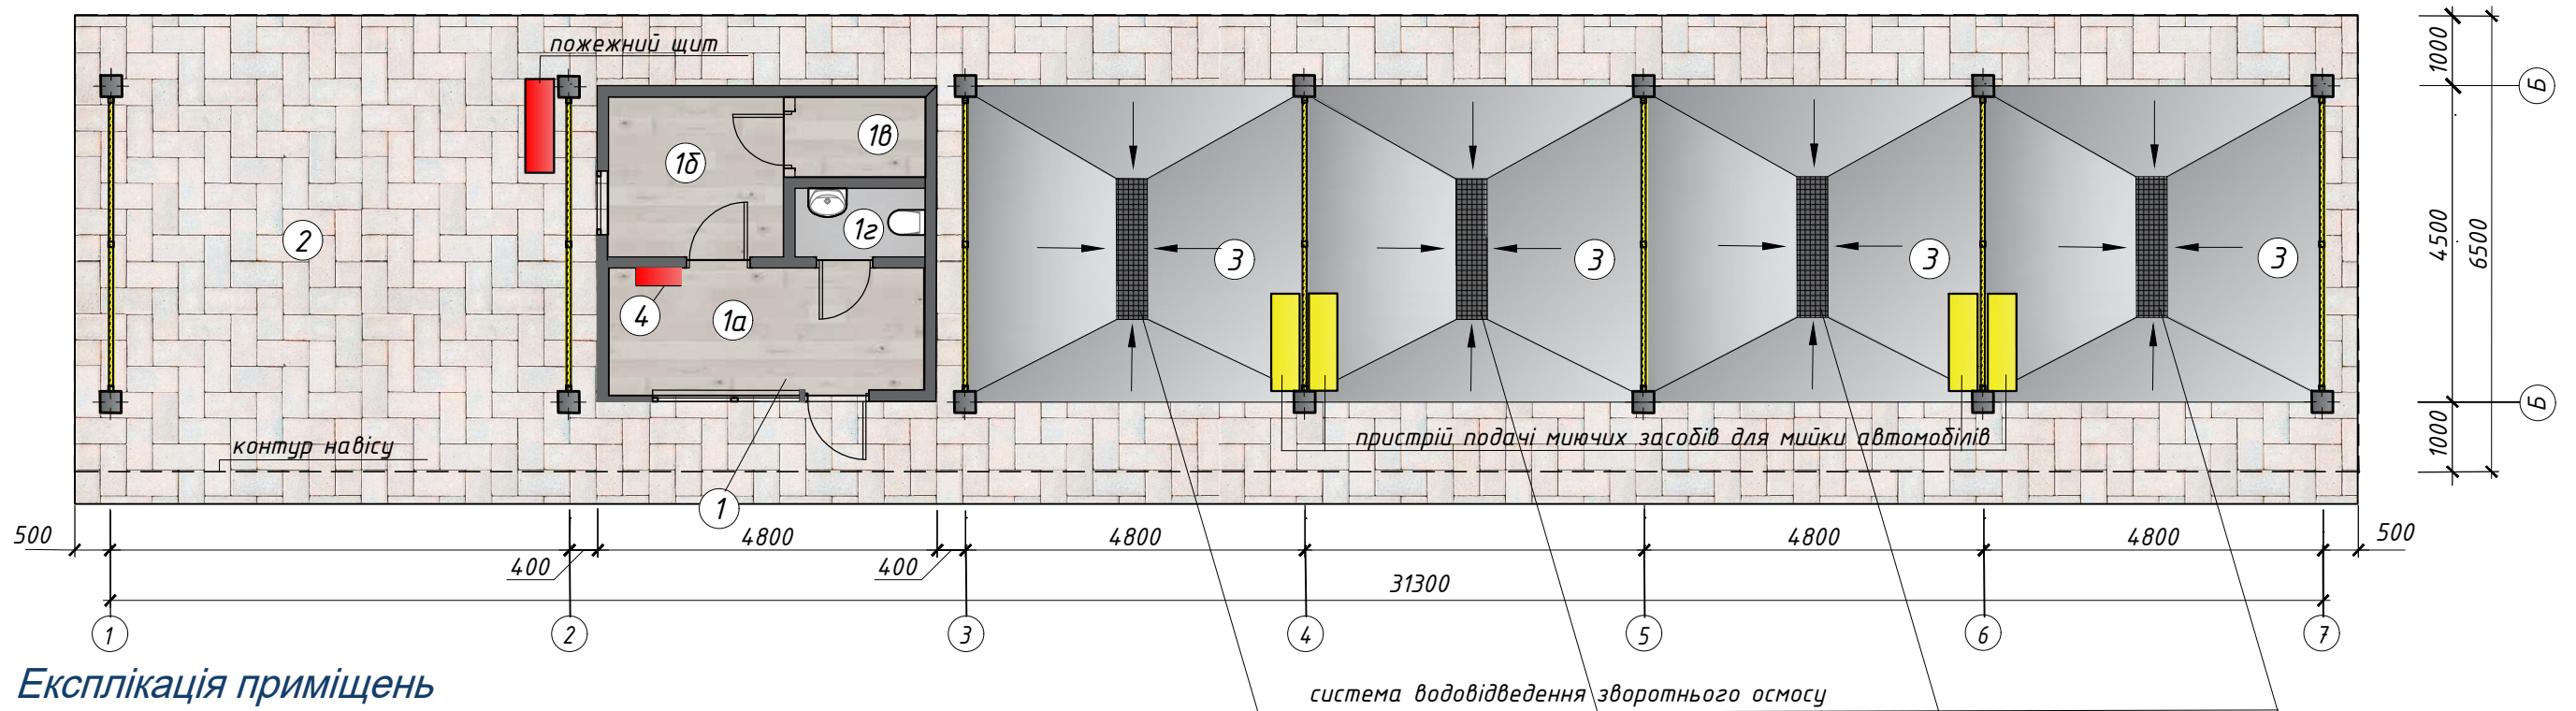

Експлікація приміщень

№ приміщення	Найменування
1	Модуль обслуговування клієнтів
1a	Приміщення обслуговування клієнтів
1б	Приміщення персоналу
1в	Технічне приміщення
1г	Санвузол
2	Навіс №1 для службових автомобілів на 2 машино-місця
3	Місце для мийки автомобіля (4 пости)
4	Шафа первинних засобів пожежогасіння

1. Цей аркуш дивитись разом з аркушами ГП-8,9.

						ДП-І-20.1/610.3		ГП	
						Селидівська міська рада Донецької області			
Ізм.	Кільк.уч	Арк.	№ док.	Підпис	Дата	Детальний план території по вул.Перемоги, буд.15 в м.Селидове під розміщення автомийки самообслуговування з навісом для паркування автомобілів	Стадія	Аркуш	Аркушів
ГАП				Синьковський	04.2020		ДП	10	
Архітектор				Дебелий	04.2020				
Перевірів				Лаврова	04.2020	Проектований об'єкт. Фасад. М 1:100 План-схема автомийки. М 1:100	Архітектурне бюро <b>Майстерня С</b>		
Н. контр.				Лаврова	04.2020				