


Схема інженерної підготовки території та вертикального планування. М 1:2000

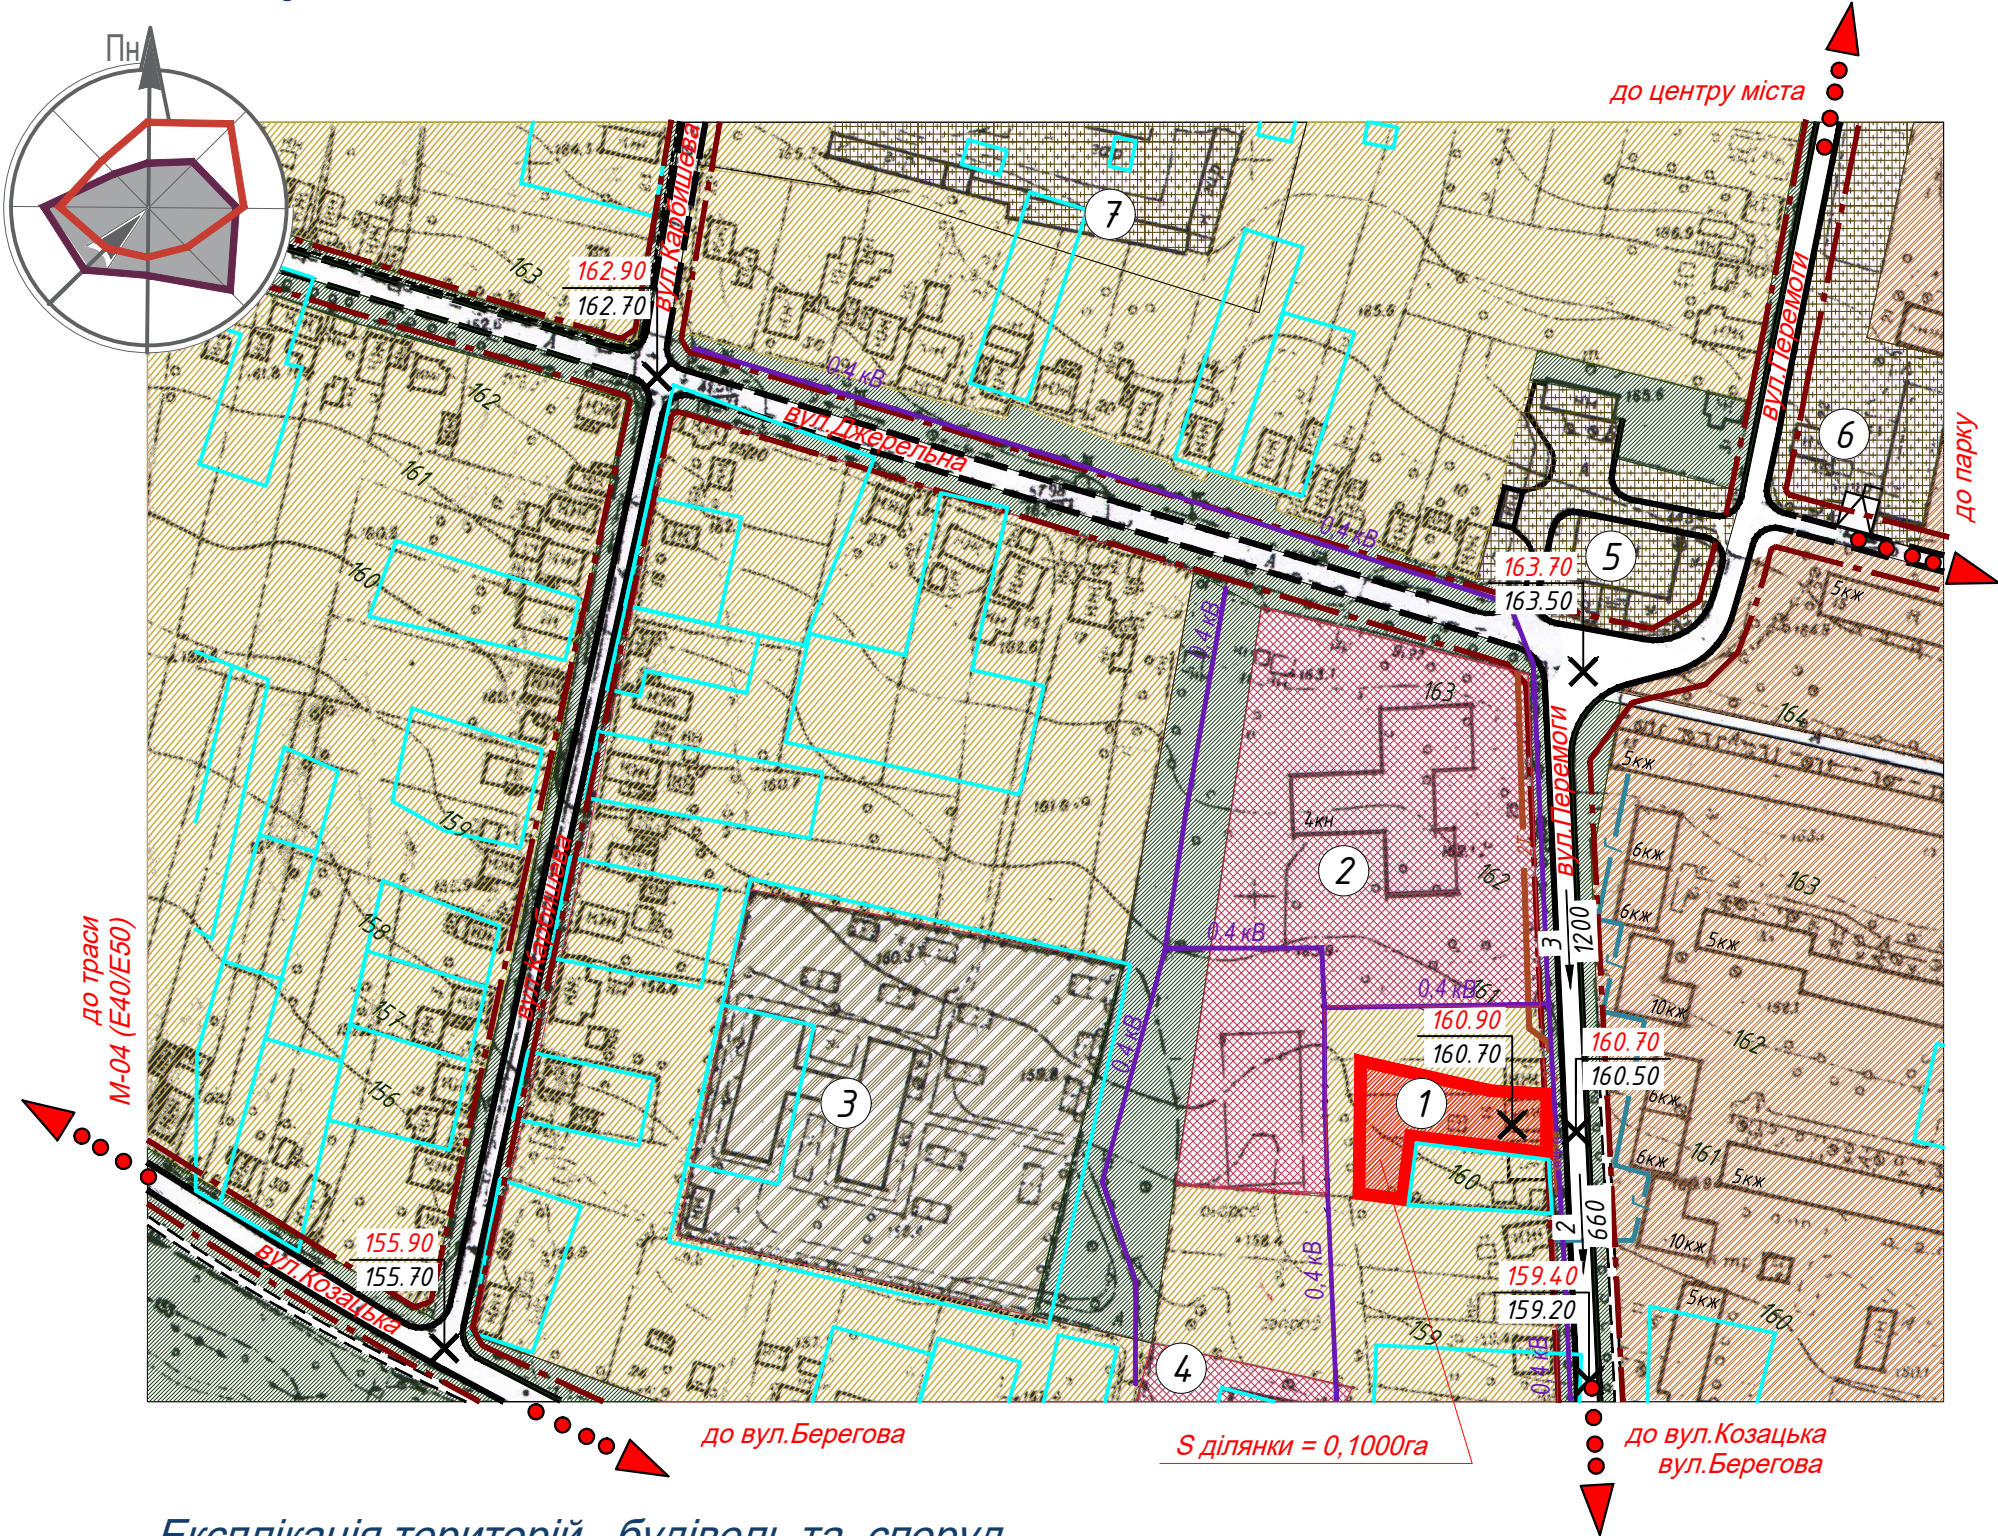

Умовні позначення

- Територія для якої здійснюється детальний план по вул. Перемоги, буд.15, площею S=0,1000га
- Існуюча територія і будівлі житлової садибної забудови
- Існуюча територія і будівлі житлової, багатоквартирної забудови
- Існуюча територія і будівлі громадської забудови
- Існуючі озеленені території загального користування
- Існуюча територія комунальних об'єктів
- Існуюча територія для ведення особистого селянського господарства (ОСГ)
- Існуючі вулиці і дороги з капітальним типом конструкції дорожнього одягу в червоних лініях
- Існуючі вулиці і дороги без капітального типу конструкції дорожнього одягу в червоних лініях
- Точка перелому профілю
- Відмітка рівня поверхні в Балтійській системі висот (проектна/існуюча)
- Ухил (0,1%) та його напрямок/відстань між відмітками, м

Експлікація територій, будівель та споруд

- Проектована земельна ділянка ДПТ під розміщення автомийки самообслуговування з навісом для паркування автомобілів, S=0,1000га
- Селидівська загальношкільна школа I-III ступенів №6
- Будівля колишнього дитячого садочка (не експлуатується за призначенням)
- Будівля підприємства охорони здоров'я (аптека)
- Будівля комунального призначення (лазні)
- Територія комунального призначення (газова служба)
- Територія комунального призначення (групові гаражі для автомобілів, що належать громадянам)

1. Цей аркуш дивитись разом з аркушами АР-ГП-3,7,8.

Зам. інв. №	
Підп. і дата	
Інв. № подл.	

						ДП-І-20.1/610.3			ГП			
						Селидівська міська рада Донецької області						
									Стадія	Аркуш	Аркушів	
Ізм.	Кілк.уч	Арк.	№ док.	Підпис	Дата	Детальний план території по вул.Перемоги, буд.15 в м.Селидове під розміщення автомийки самообслуговування з навісом для паркування автомобілів			ДП	5		
ГАП		Синьковський			04.2020							
Архітектор		Дебелий			04.2020	Схема інженерної підготовки території та вертикального планування М 1:2000			Архітектурне бюро Майстерня С			
Перевірив		Лаврова			04.2020							
Н. контр.		Лаврова			04.2020							