


Схема інженерних мереж, споруд і використання підземного простору. М 1:2000

Умовні позначення

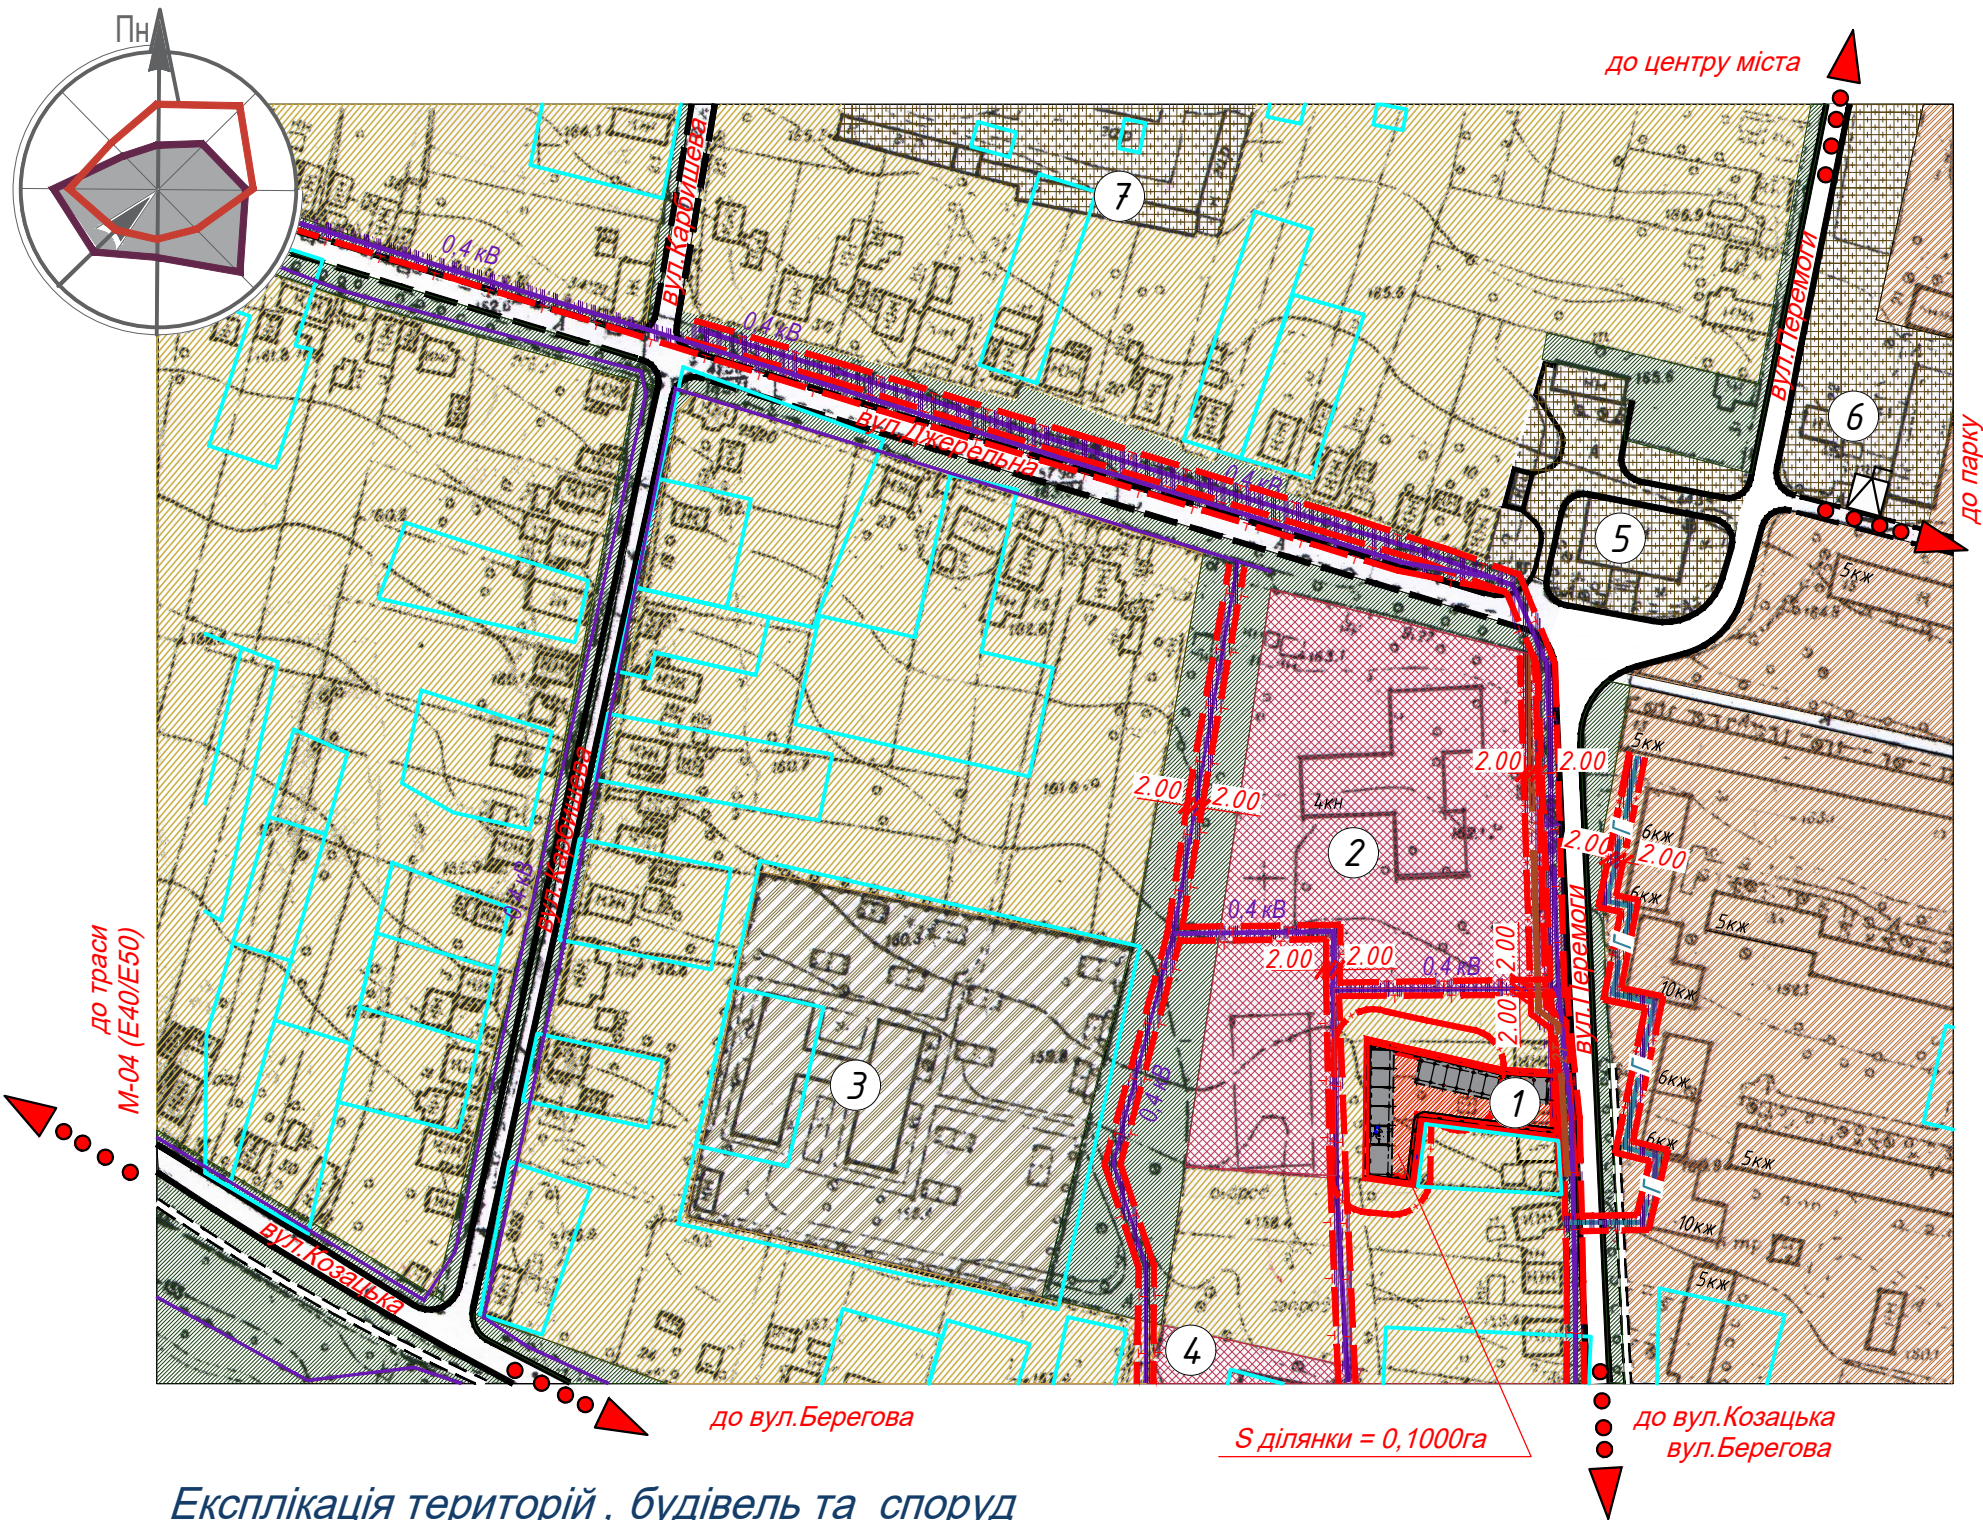

- Територія для якої здійснюється детальний план по вул.Перемоги буд.15, площею S=0.1000га
- Територія інженерної інфраструктури
- Межа земельних ділянок, згідно кадастру України
- Існуючі вулиці і дороги з капітальним типом конструкції дорожнього одягу
- Існуючі вулиці і дороги без капітального типу конструкції дорожнього одягу
- Межа охоронної зони ліній електропередач
- Існуюча повітряна лінія електропередач, 0,4 кВ, охоронна зона - 2,0м від крайнього розв'язування лінії, згідно ПУЕ 2017, розд 2, таб.2.2.32
- Існуюча споруда трансформаторної електростанції, охоронна зона - за периметром від огорожі або споруди будівлі ТП - 3.00м, згідно ПУЕ 2017, розд. 2, таб.2.2.32
- Межа санітарно-захисних та охоронних зон:
  - СЗЗ від відкритих паркувальних майданчиків, місткістю до 10 автомобілів, до житлових, громадських будівель - 10,00м, згідно ДБН Б.2.2-12:2019, п.10.8.8, таб.10.6
  - СЗЗ від існуючої теплової мережі з водяним теплоносієм надземного прокладання - 2.00м, згідно ДБН Б.2.2-12:2019, дод. И.1
  - СЗЗ від існуючих газопроводів низького тиску, надземного прокладання, охорона зона - 2.00м, згідно ДБН Б.2.2-12:2019, дод. И.1

Експлікація територій, будівель та споруд

- Проектована земельна ділянка ДПТ під розміщення автомийки самообслуговування з навісом для паркування автомобілів, S=0,1000га Селидівська загальноосвітня школа І-ІІІ ступенів №6
- Будівля колишнього дитячого садочка (не експлуатується за призначенням)
- Будівля підприємства охорони здоров'я (аптека)
- Будівля комунального призначення (лазні)
- Територія комунального призначення (газова служба)
- Територія комунального призначення (групові гаражі для автомобілів, що належать громадянам)

1. Цей аркуш дивитись разом з аркушами АР-ГП-3,8.

|              |  |
|--------------|--|
| Зам. інв. №  |  |
| Підп. і дата |  |
| Інв. № подл. |  |

|                 |         |              |        |        |         |   |                   |             |
|-----------------|---------|--------------|--------|--------|---------|---|-------------------|-------------|
| ДП-І-20.1/610.3 |         |              |        |        |         | ГП   |                   |             |
|                 |         |              |        |        |         | Селидівська міська рада Донецької області   |                   |             |
| Ізм.            | Кіль.уч | Арк.         | № док. | Підпис | Дата    | Детальний план території по вул.Перемоги, буд.15 в м.Селидове під розміщення автомийки самообслуговування з навісом для паркування автомобілів | Стадія            | Аркуш       |
| ГАП             |         | Синьковський |        |        | 04.2020 |   | ДП                | 6           |
| Архітектор      |         | Дебелий      |        |        | 04.2020 |   |                   |             |
| Перевірів       |         | Лаврова      |        |        | 04.2020 | Схема інженерних мереж, споруд і використання підземного простору М 1:2000                                                                     | Архітектурне бюро | Майстерня С |
| Н. контр.       |         | Лаврова      |        |        | 04.2020 |   |                   |             |