


Схема генерального плану. М 1:500

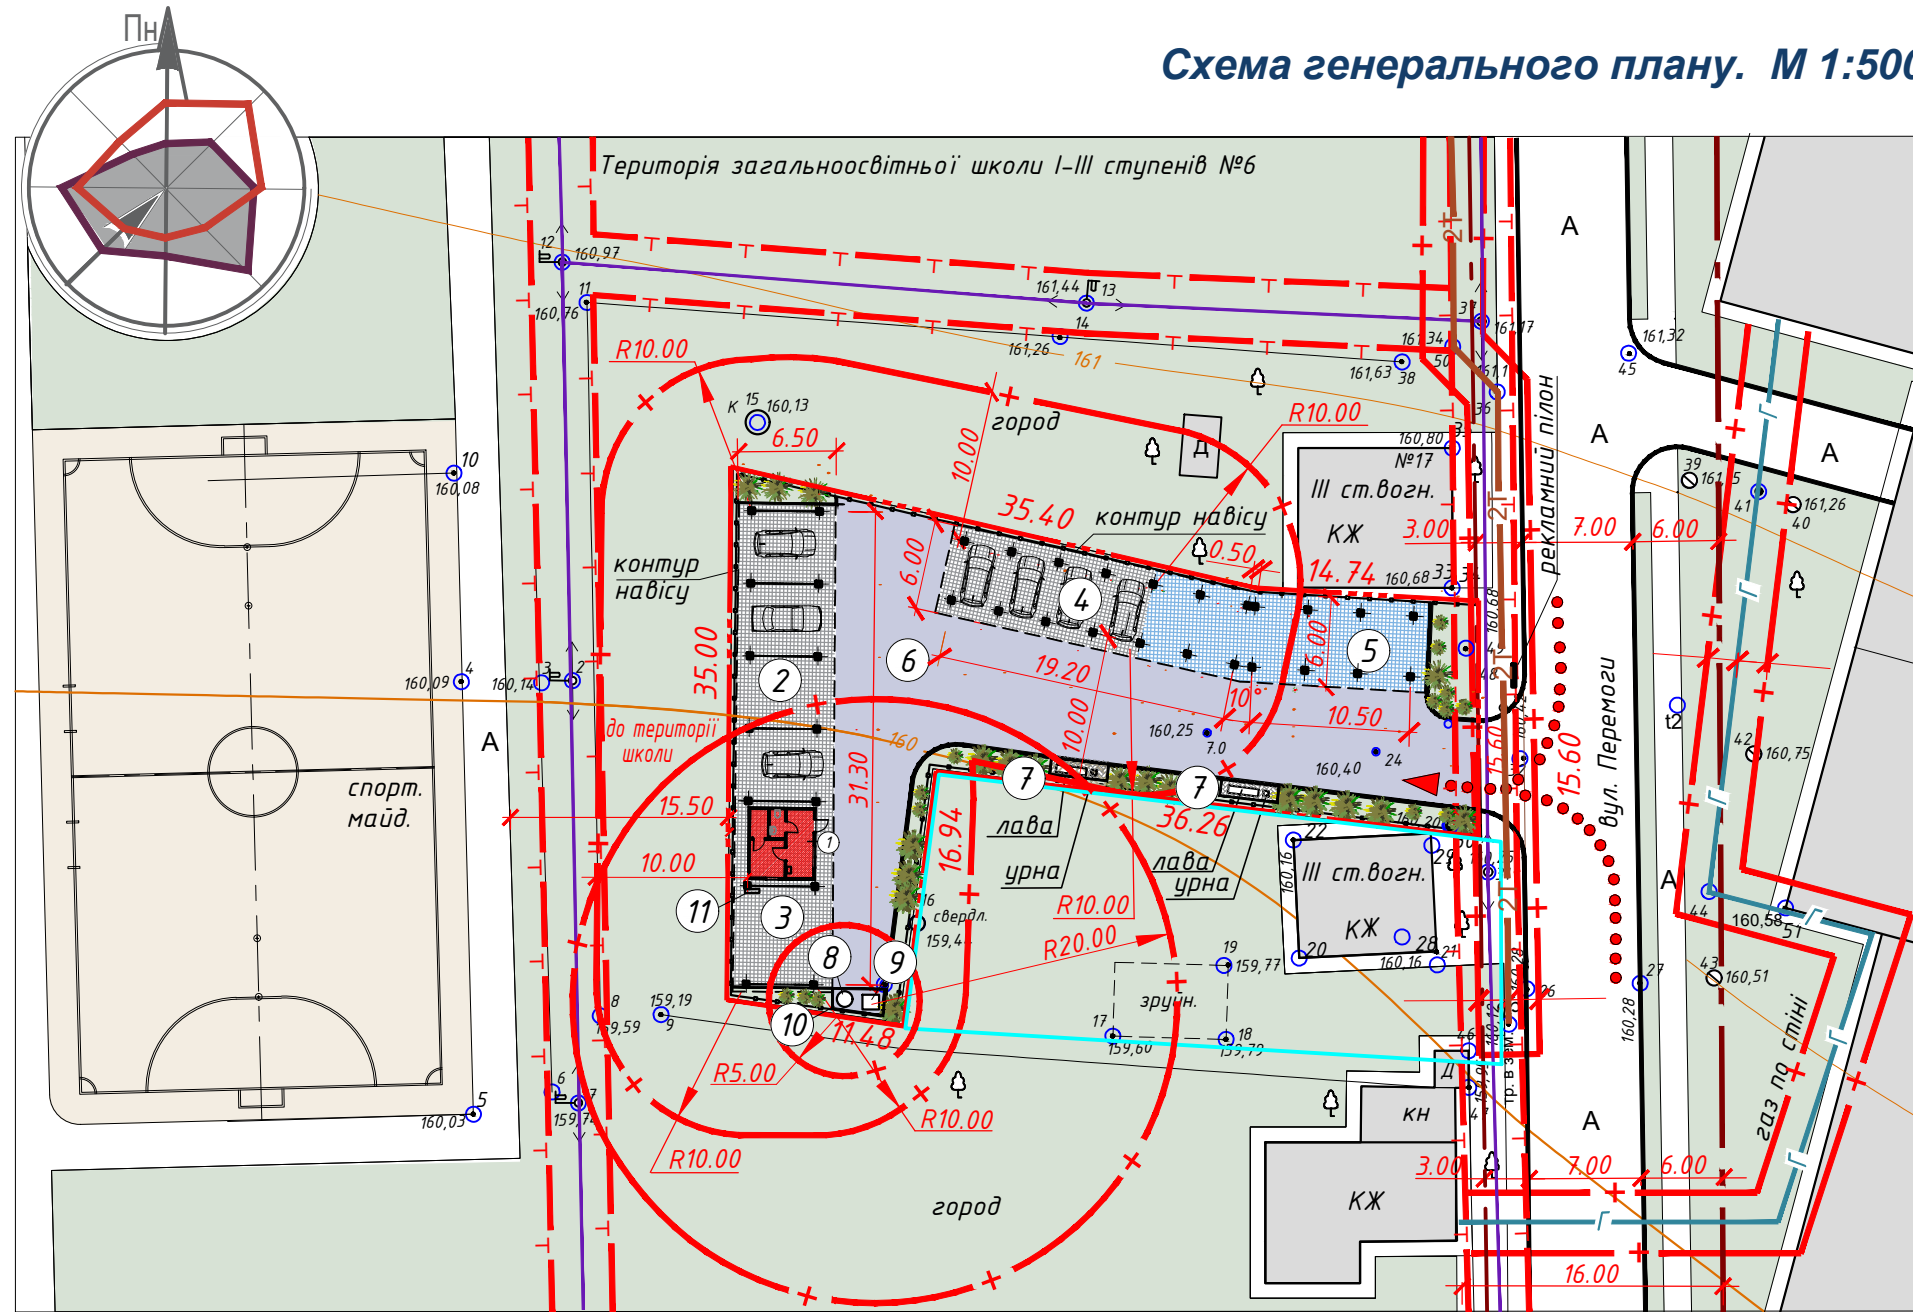

Експлікація територій, будівель та споруд

№ приміщення	Найменування
1	Модуль обслуговування клієнтів
2	Модуль автомийки самообслуговування (4 один.)
3	Навіс №1 для службових автомобілів на 2 машино-місця
4	Навіс №2 для тимчасового паркування автомобілів клієнтів на 4 машино-місця
5	Навіс №3 господарського призначення
6	Організаційний майданчик
7	Майданчик для відпочинку
8	Локальна очистна споруда-септик, ємністю до 1,0м
9	Закритий сміттєконтейнер
10	Загороджений господарський майданчик
11	Щит первинних засобів пожежогасіння

Загальна площа земельної ділянки - 0,1000 га
в тому числі:

- 0,0456 га під забудову,
- 0,0381 га під проїзди, майданчики, пішохідні доріжки,
- 0,0163 га під озеленення та інше

Умовні позначення

	Проектований об'єкт для обслуговування клієнтів		Територія для якої здійснюється детальний план по вул.Перемоги буд.15, площею S=0.1000га
	Проектовані навіси для автомобілів		Існуючі вулиці і дороги з капітальним типом конструкції дорожнього одягу в червоних лініях
	Проектований господарчий навіс		Межа охоронної зони лінії електропередач:
	Проектовані проїзди та майданчики з покриттям з ФЕВ		Існуюча повітряна лінія електропередач 0.4кВ, охоронна зона - 2,0м від крайнього розв'язування лінії, згідно ПУЕ 2017, розд 2, таб.2.2.32
	Існуючі будівлі і споруди		Межа санітарно-захисних та охоронних зон: - СЗЗ від відкритих паркувальних майданчиків, місткістю до 10 автомобілів, до житлових, громадських будівель - 10,00м, згідно ДБН Б.2.2-12:2019, п.10.8.8, таб.10.6
	Існуючі зелені насадження		- СЗЗ від існуючої теплової мережі з водяним теплоносієм надземного прокладання - 2.00м, згідно ДБН Б.2.2-12:2019, дод. І.1
	Проектовані зелені насадження		- СЗЗ від існуючих газопроводів низького тиску, надземного прокладання, охорона зона - 2.00м, згідно ДБН Б.2.2-12:2019, дод. І.1
	Проектована огорожа території ділянки детального плану		

1. Цей аркуш дивитись разом з аркушами АР-ГП-1,3.
2. Генеральний план розроблено на топооснові, наданій Замовником.
3. Несучу стійку конструкції надземної теплотраси і ділянку теплотраси, в межах проектного заїзду на проектовану територію, захистити металокаркасними з подальшим використанням під інформаційні щити.

					ДП-І-20.1/610.3		ГП		
					Селидівська міська рада Донецької області				
Ізм.	Кільк.ч	Арк.	№ док.	Підпис	Дата	ДП	Аркуш	Аркушів	
ГАП		Синьковський			04.2020	Детальний план території по вул.Перемоги, буд.15 в м.Селидове під розміщення автомийки самообслуговування з навісом для паркування автомобілів	8		
Архітектор		Дебелий			04.2020				
Перевірив		Лаврова			04.2020	Схема генерального плану. М1:500		Архітектурне бюро Майстерня С	
Н. контр.		Лаврова			04.2020				

Зам. інв. №
Підп. і дата
Інв. № подл.