


План благоустрою території. М 1:250

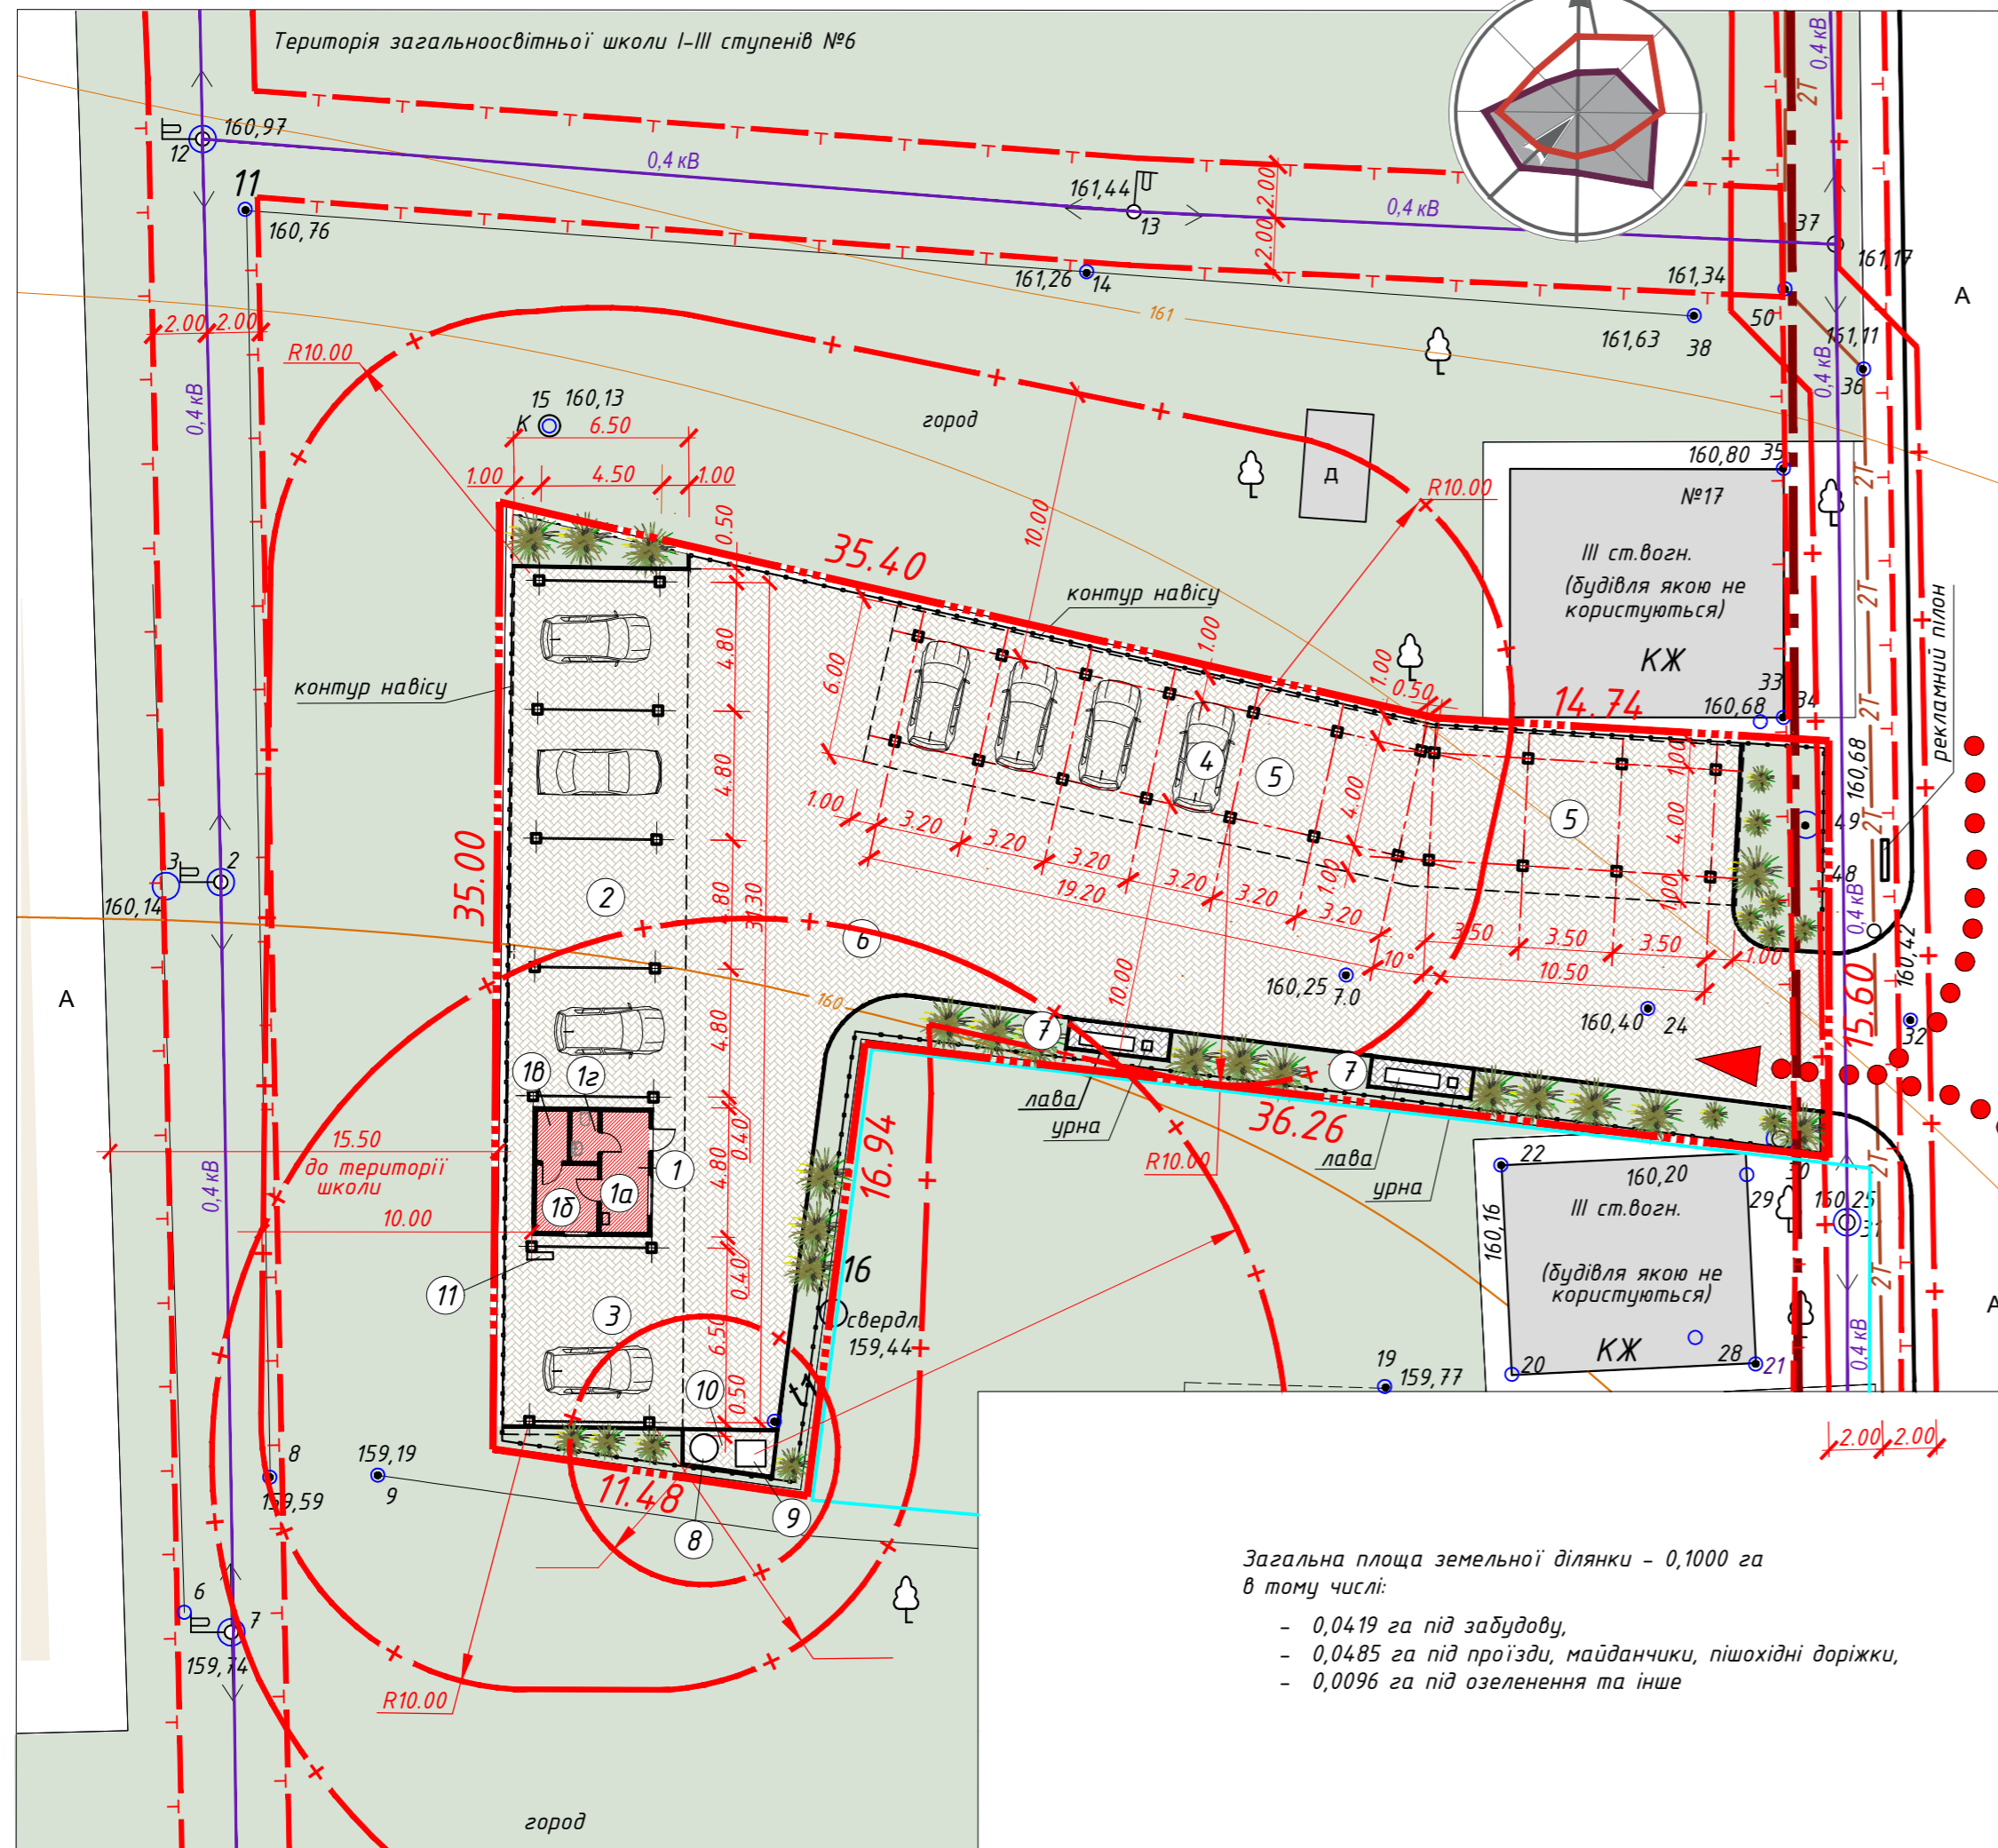

Загальна площа земельної ділянки - 0,1000 га
в тому числі:

- 0,0419 га під забудову,
- 0,0485 га під проїзди, майданчики, пішохідні доріжки,
- 0,0096 га під озеленення та інше

Умовні позначення

- Територія для якої здійснюється детальний план по вул.Перемоги буд.15, площею S=0.1000га
- Межа земельних ділянок, згідно кадастру України
- Існуючі вулиці і дороги з капітальним типом конструкції дорожнього одягу в червоних лініях
- Проектований блок для обслуговування клієнтів
- Проектоване покриття з ФЕВ
- Існуючі будівлі і споруди
- Існуючі зелені насадження
- Проектовані зелені насадження
- Межа охоронної зони лінії електропередач:
- Існуюча повітряна лінія електропередач, 0,4 кВ, охоронна зона - 2,0м від крайнього розважування лінії, згідно ПУЕ 2017, розд 2, таб.2.2.32
- Межа санітарно-захисних і охоронних зон:
 - СЗЗ від відкритих паркувальних майданчиків, місткістю до 10 автомобілів, до житлових, громадських будівель -10,00м, згідно ДБН Б.2.2-12:2019, п. 10.8.8, таб. 10.6
 - СЗЗ від локальної очисної споруди-септику ємністю до 1,0м³ - 5,00м, згідно ДБН Б.2.2-12:2019, дод. И.3, прим. 5
 - СЗЗ від закритого сміттєконтейнера - 20,0м, згідно ДБН Б.2.2-12:2019, табл. 6.5, п.3
 - СЗЗ від існуючої теплової мережі з водяним теплоносієм надземного прокладання - 2.0м, згідно ДБН Б.2.2-12:2019, дод. И.1
- Проектована огорожа території ділянки

Експлікація територій, будівель та споруд

№ приміщення	Найменування
1	Модуль обслуговування клієнтів
1a	Приміщення обслуговування клієнтів
1б	Приміщення персоналу
18	Технічне приміщення
12	Санвузол
2	Модуль автостоянки самообслуговування на 4 машиномісця
3	Навіс №1 для службових автомобілів на 2 машиномісця
4	Навіс №2 для тимчасового паркування автомобілів клієнтів на 4 машиномісця
5	Навіс №3 господарського призначення
6	Організаційний майданчик
7	Майданчик для відпочинку
8	Локальна очисна споруда-септик, ємністю до 1,0м³
9	Закритий сміттєконтейнер
10	Загороджений господарський майданчик
11	Щит первинних засобів пожежогасіння

1. Цей аркуш дивитись разом з аркушами ГП-3,8.
2. План благоустрою території розроблено на топооснові, наданій Замовником.
3. Несучу стійку конструкції надземної теплотраси і ділянку теплотраси, в межах проектного заїзду на проектовану територію, захистити металоконструкціями з подальшим використанням під інформаційні щити.

					ДП-І-20.1/610.3			ГП			
					Селидівська міська рада Донецької області						
Ізм.	Кіл.ч.ч	Арк.	№док.	Підпис	Дата	Стадія	Аркуш	Аркуші			
ГАП	Синьковський				04.2020	ДП	9	Детальний план території по вул.Перемоги, буд.15 в м.Селидове під розміщення автостоянки самообслуговування з навісом для паркування автомобілів			
Архітектор	Дебелій				04.2020						
Перевірив	Лаврова				04.2020	План благоустрою території. М1:250			Архітектурне бюро Мастерня С		
Н. контр.	Лаврова				04.2020						