


Детальний план території

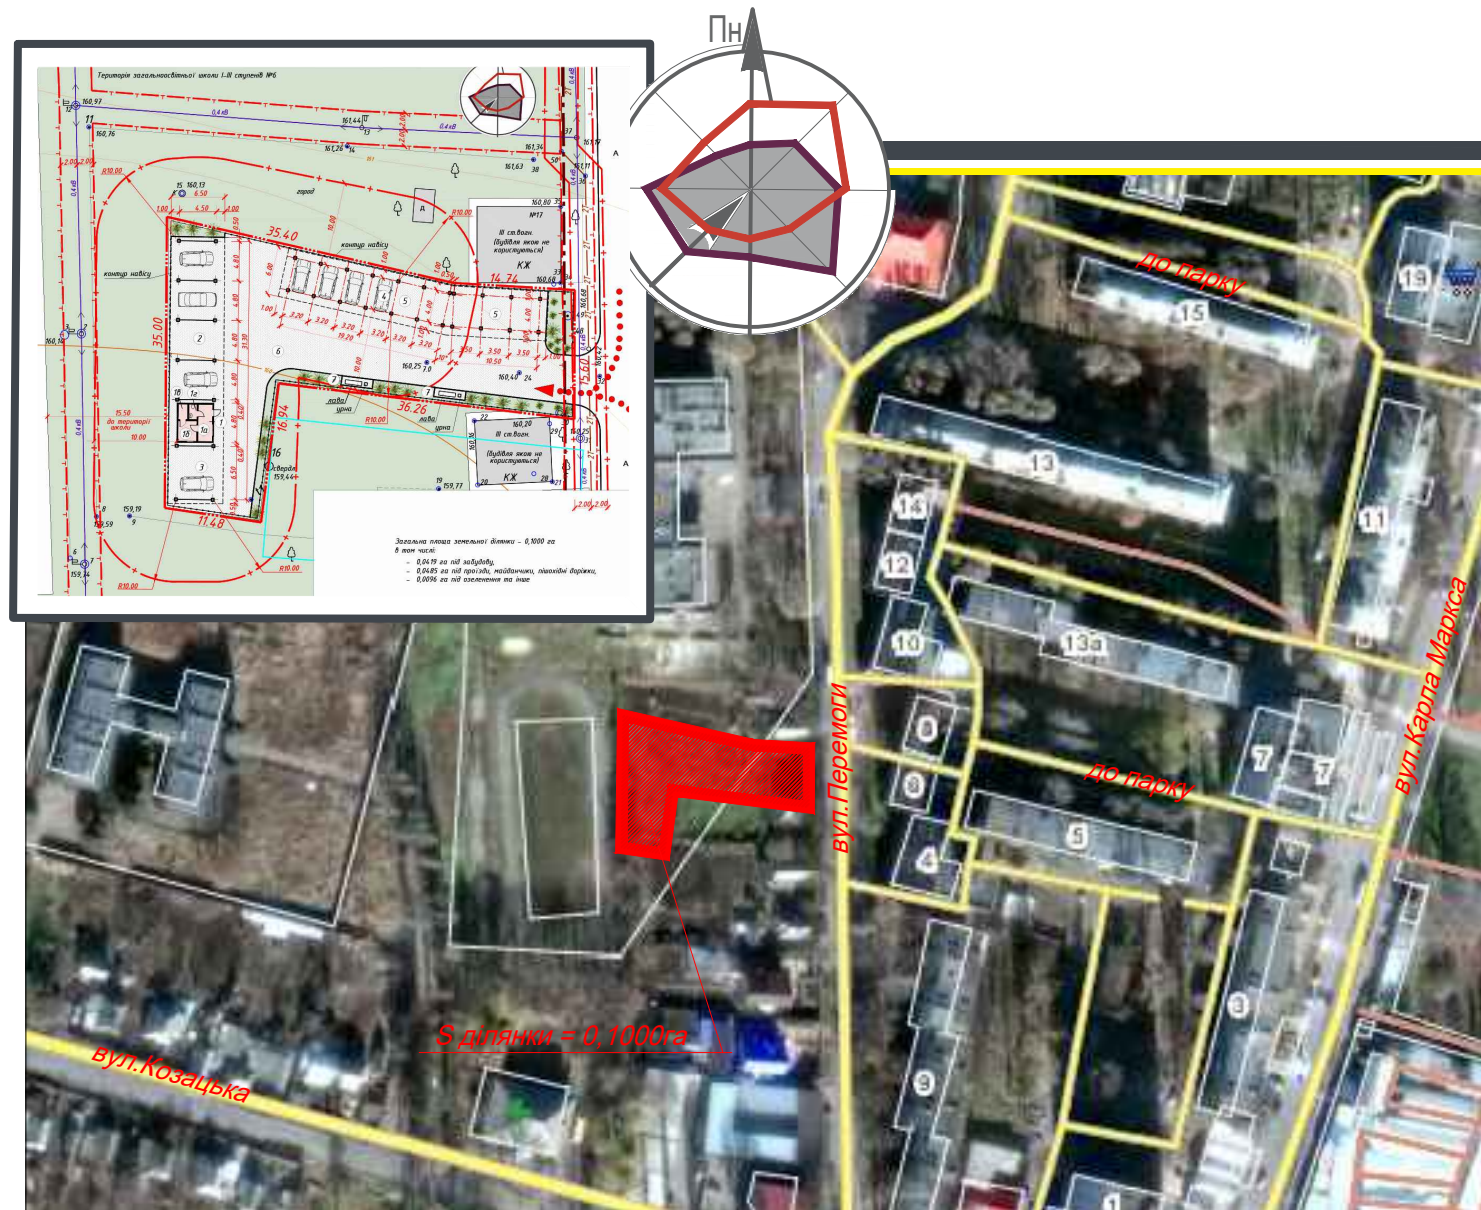

**Детальний план території по  
вул.Перемоги, буд.15 в м.Селидове  
під розміщення автомийки  
самообслуговування з навісом  
для паркування автомобілів**

**ТОМ 1  
комплект ГП, пояснювальна  
записка**

Авторський колектив :  
Керівник архітектурного бюро  
ГАП  
кваліфікаційний сертифікат

Лаврова Н.В.  
Синьковський Ю.П.  
АА №002099